



पंचमठा महादेव कालोनी

आपका विश्वास ही हमारी पूँजी और सफलता है।

अब पूरा होगा सपना

सबके पास घर होगा अपना



पंचमठा महादेव ग्रुप प्रस्तुत कर रहा है, देव तुल्य तीन नदियों के संगम प्रयागराज के लोहगरा में अपना आशियाना बनाने का सुनहरा अवसर क्षेत्र की सबसे बेहतर आवासीय योजना में अपना निवेश सुनिश्चित करें। सभी कागजी कार्यवाही से परिपूर्ण परियोजना का लाथ उठाये।

लोहगरा, बारा, (NTPC) प्रयागराज

मात्र
Rs. 271/-
sq.ft.

तुरन्त रजिस्ट्री तुरन्त कब्जा

U.S.P.

NTPC पावर प्लान्ट 1 किमी.
लोहगरा रेलवे स्टेशन 200 मी.
प्राइमरी स्कूल मात्र 1 किमी.
सेंट जोसेफ स्कूल (ICSE) 5 किमी.
सावित्री ट्रामा सेन्टर 3 किमी
लोहगरा मार्केट 400 मी.
प्रस्तावित अपोलो हास्पिटल 1 किमी.
24X7 यातायात सुविधा के साथ

सुविधाएं

गेटेड कालोनी
ब्लैक डामर रोड
नाली
स्ट्रीट लाइट
जोगिंग ट्रैक
योगा सेन्टर
मार्डन ग्रीन पार्क

H.O.:


गणपति नगर इन्दलपुर रोड, डांडी
(निकट- एग्रीकल्चर इन्स्टीट्यूट) प्रयागराज

B.O.:

वृन्दावन विहार कालोनी, 22, तेजबहादुर
सपु रोड (नियर रस्तोगी डेन्टल क्लीनिक)
सिविल लाईन, प्रयागराज

मो.: 9651122007 website : www.pmminfra.com

PROPOSED SITE PLAN OF PANCH MATHA MAHADEV COLONY AT LOHGARA (NTPC) BARA- PRAYAGRAJ

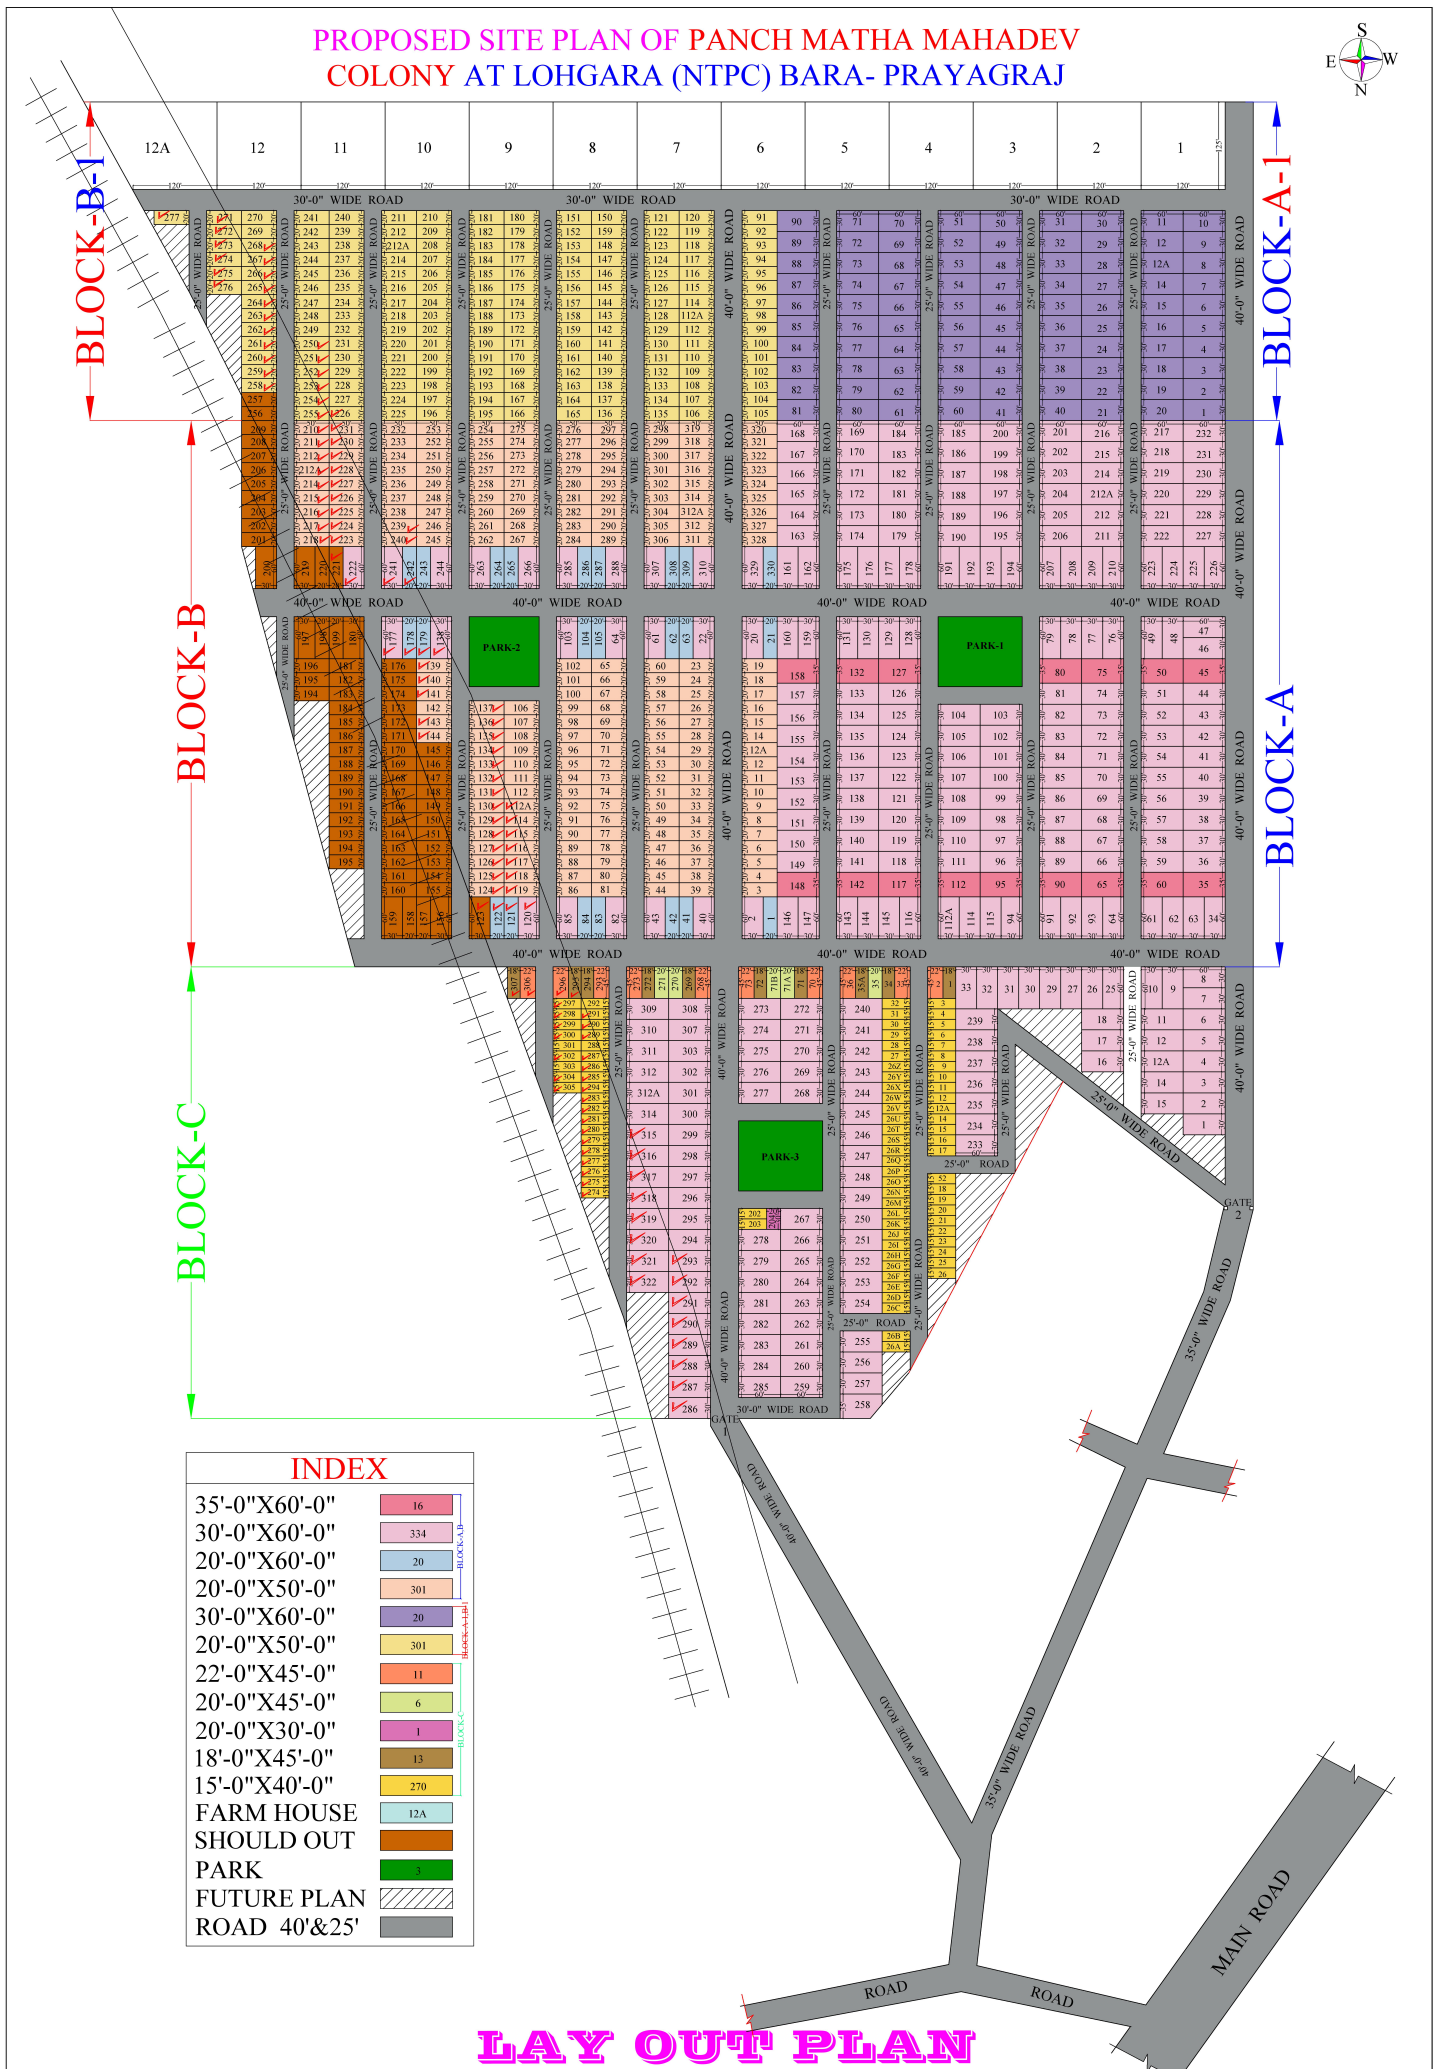

LAY OUT PLAN